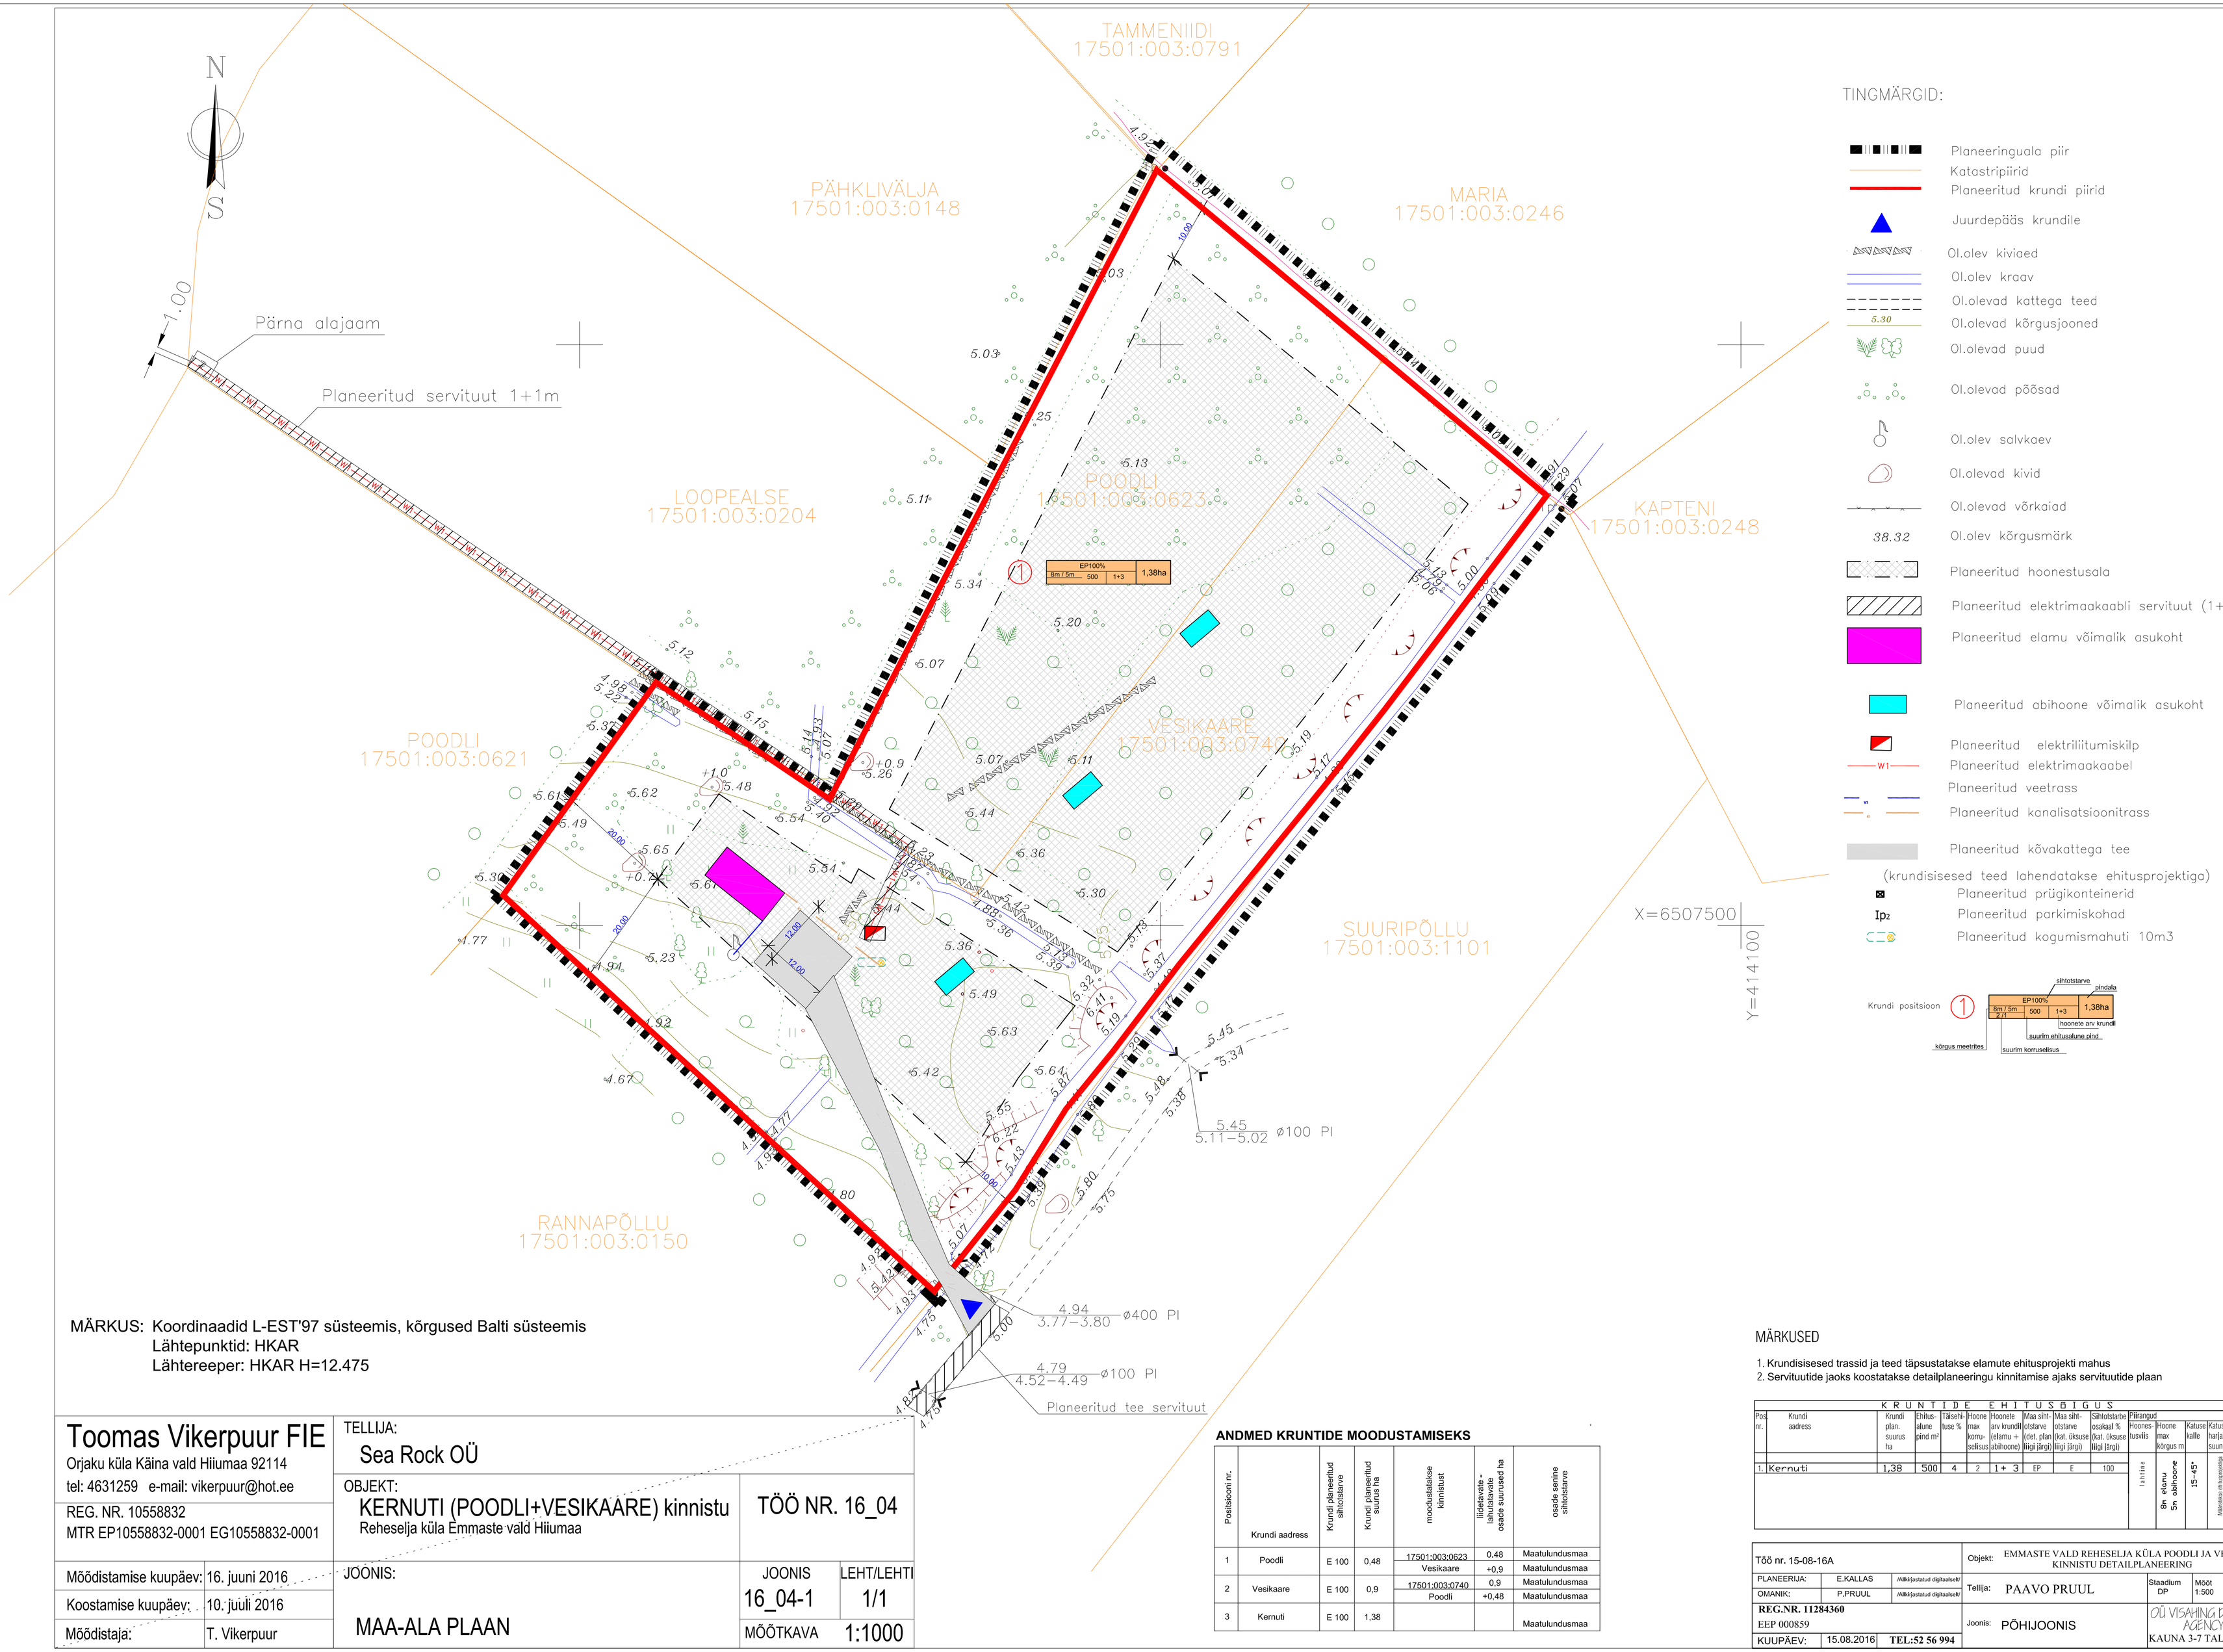

TINGMÄRGID:

- Planeeringuala piir
- Katastripiirid
- Planeeritud krundi piirid
- Juurdepääs krundile
- Ol.olev kiviaed
- Ol.olev kraav
- Ol.olevad kattega teed
- 5.30 Ol.olevad kõrgusjooned
- Ol.olevad puud
- Ol.olevad põõsad
- Ol.olev salvkaev
- Ol.olevad kivid
- Ol.olevad võrkaiad
- 38.32 Ol.olev kõrgusmärk
- Planeeritud hoonestusala
- Planeeritud elektrimaakaabli servituut (1+1m)
- Planeeritud elamu võimalik asukoht
- Planeeritud abihoone võimalik asukoht
- Planeeritud elektriliitumiskilp
- W1 Planeeritud elektrimaakaabel
- Planeeritud veetrass
- Planeeritud kanalisatsioonitrass
- Planeeritud kõvakattega tee

(krundisisesed teed lahendatakse ehitusprojektiga)

- Planeeritud prügikonteinerid
- Ip2 Planeeritud parkimiskohad
- Planeeritud kogumismahuti 10m3

Krundi positsioon 1 — sihtotstarve / pindala; EP100% 8m / 5m 2/1 | 500 | 1+3 | 1,38ha; hoonete arv krundil; suurim ehitusalune pind; suurim korrusellsus; kõrgus meetrites

MÄRKUS: Koordinaadid L-EST'97 süsteemis, kõrgused Balti süsteemis
Lähtepunktid: HKAR
Lähtereeper: HKAR H=12.475

ANDMED KRUNTIDE MOODUSTAMISEKS

Positsiooni nr.	Krundi aadress	Krundi planeeritud sihtotstarve	Krundi planeeritud suurus ha	moodustatakse kinnistust	liidetavate - lahutatavate osade suurused ha	osade senine sihtotstarve
1	Poodli	E 100	0,48	17501:003:0623	0,48	Maatulundusmaa
				Vesikaare	+0,9	Maatulundusmaa
2	Vesikaare	E 100	0,9	17501:003:0740	0,9	Maatulundusmaa
				Poodli	+0,48	Maatulundusmaa
3	Kernuti	E 100	1,38			Maatulundusmaa

MÄRKUSED

1. Krundisisesed trassid ja teed täpsustatakse elamute ehitusprojekti mahus
2. Servituutide jaoks koostatakse detailplaneeringu kinnitamise ajaks servituutide plaan

KRUNTIDE EHITUSBIGUS

Pos nr.	Krundi aadress	Krundi plan. suurus ha	Ehitus-alune pind m²	Täisehi-huse %	Hoone max korru-sellsus	Hoonete arv krundil (elamu + abihoone)	Maa siht-otstarve (det. plan liigi järgi)	Maa siht-otstarve (kat. üksuse liigi järgi)	Sihtotstarbe osakaal % (kat. üksuse liigi järgi)	Piirangud Hoones-tusvöönd	Hoone max kõrgus m	Katuse kalle	Katuse harja suund
1.	Kernuti	1,38	500	4	2	1 + 3	EP	E	100	lahtine	8+ elamu 5+ abihoone	15–45°	Määratakse ehitusprojektiga

Töö nr. 15-08-16A		Objekt:	EMMASTE VALD REHESELJA KÜLA POODLI JA VESIKAARE KINNISTU DETAILPLANEERING
PLANEERIJA:	E.KALLAS (Allkirjastatud digitaalselt)	Tellija:	PAAVO PRUUL
OMANIK:	P.PRUUL (Allkirjastatud digitaalselt)		
REG.NR. 11284360 EEP 000859		Joonis:	PÕHIJOONIS
KUUPÄEV:	15.08.2016 TEL:52 56 994		

Staadium DP | Mõõt 1:500 | Joonise nr. DP- 03

OÜ VISAHING DESIGNER AGENCY
KAUNA 3-7 TALLINN 10138

Toomas Vikerpuur FIE
Orjaku küla Käina vald Hiiumaa 92114
tel: 4631259 e-mail: vikerpuur@hot.ee
REG. NR. 10558832
MTR EP10558832-0001 EG10558832-0001

Mõõdistamise kuupäev:	16. juuni 2016
Koostamise kuupäev:	10. juuli 2016
Mõõdistaja:	T. Vikerpuur

TELLIJA: Sea Rock OÜ

OBJEKT: KERNUTI (POODLI+VESIKAARE) kinnistu
Reheselja küla Emmaste vald Hiiumaa

TÖÖ NR. 16_04

JOONIS: MAA-ALA PLAAN

JOONIS	LEHT/LEHTI
16_04-1	1/1
MÕÕTKAVA	1:1000